
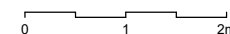


**Observaciones:** Promociones Momentum podrá realizar las modificaciones que estime necesarias por exigencias de orden técnico, comercial, jurídico o de disponibilidad. Las superficies detalladas son aproximadas. El equipamiento de la vivienda será el indicado en la memoria de calidades, no siendo objeto de entrega el mobiliario ha sido representado a efectos meramente decorativos. Versión 01.

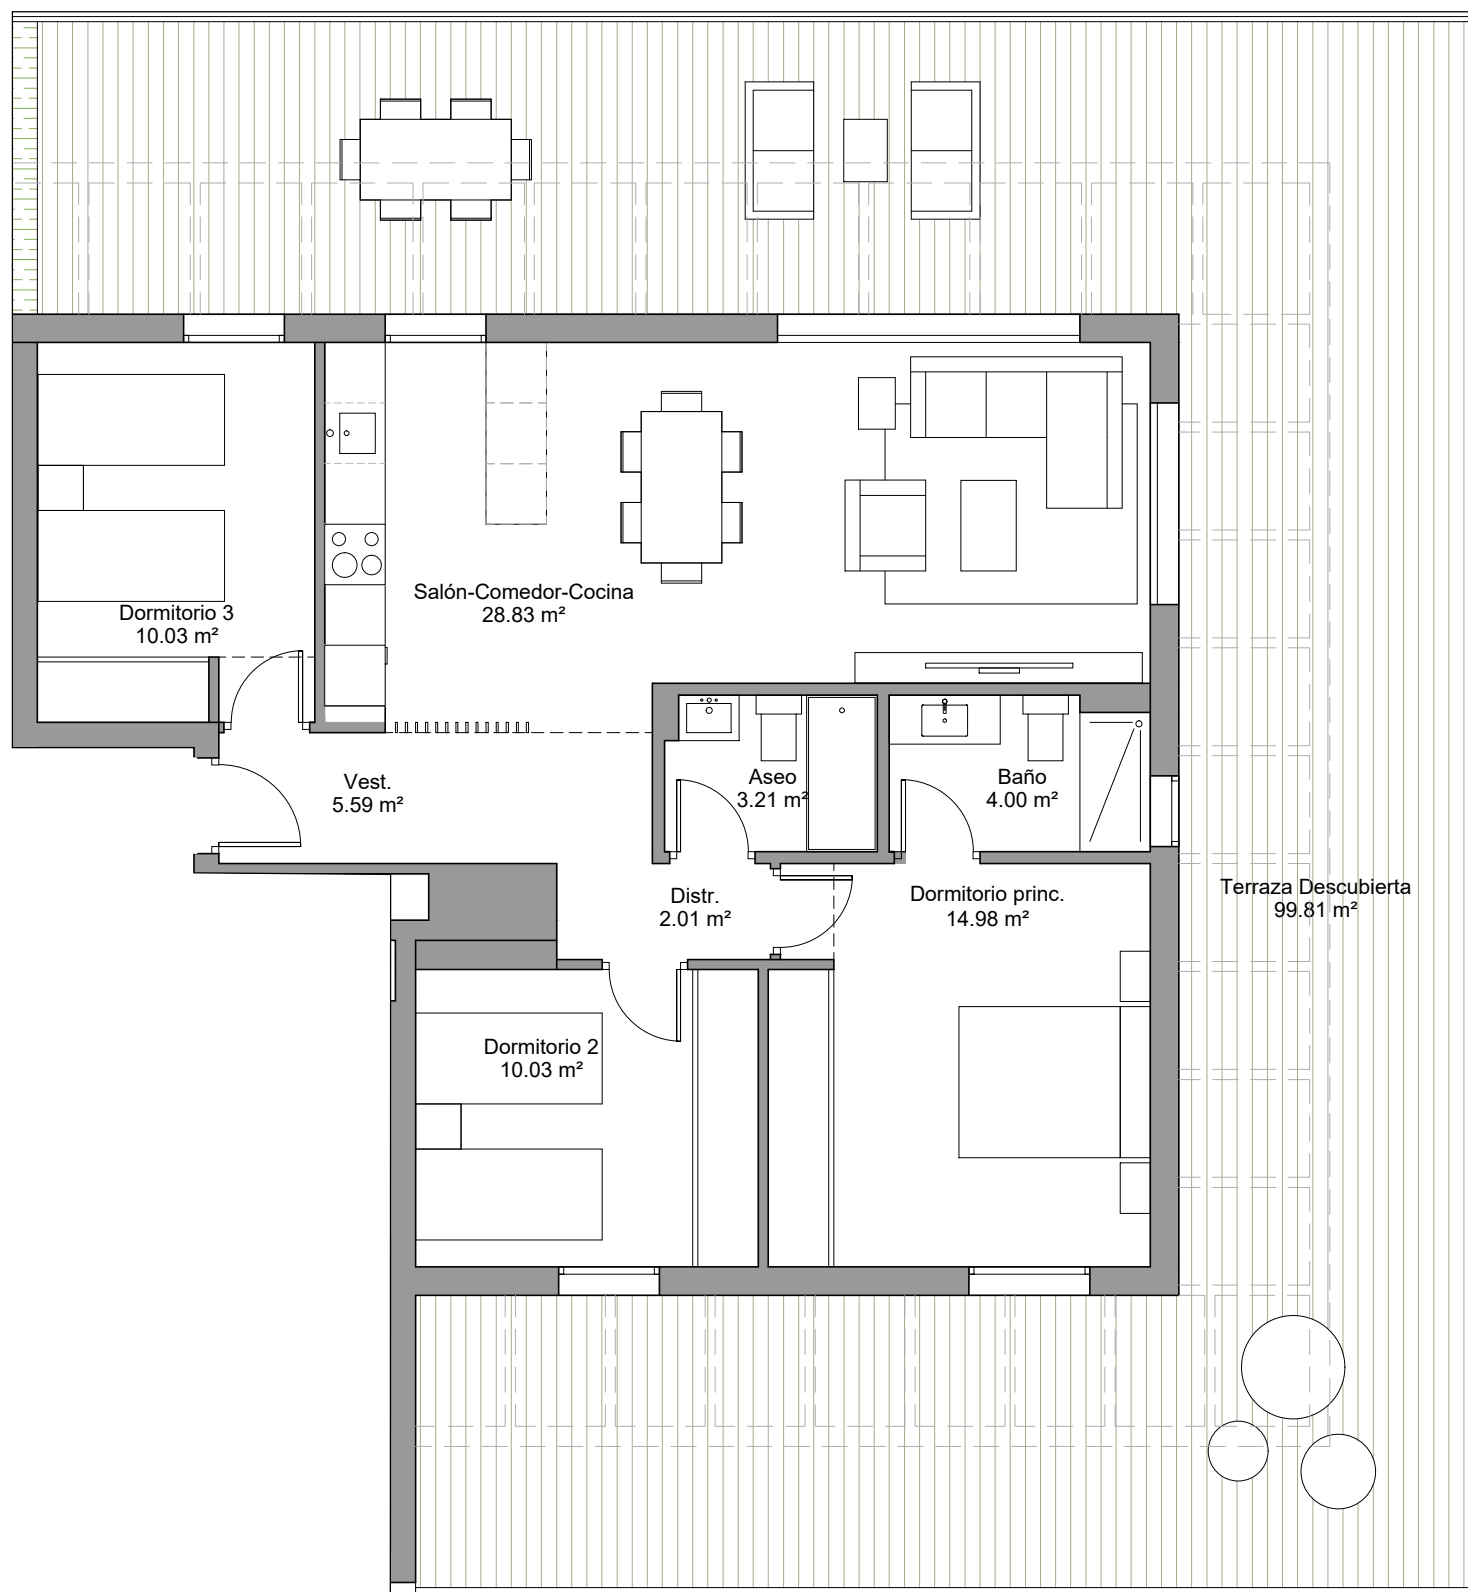


# ÁLAMOS HILLS

MÁLAGA


## VIVIENDA BQ1-ÁTICO A

Bloque 1 Planta 5



### SUPERFICIES

Superficie útil interior	78.68 m <sup>2</sup>
Superficie útil terraza	99.81 m <sup>2</sup>
<b>Total útil</b>	<b>178.49 m<sup>2</sup></b>
Superficie construida interior	92.41 m <sup>2</sup>
Superficie construida terraza	104.27 m <sup>2</sup>
Superficie construida + PPZC	104.45 m <sup>2</sup>
<b>Superficie construida Total</b>	<b>208.72 m<sup>2</sup></b>
Superficie exterior privativa	- m <sup>2</sup>

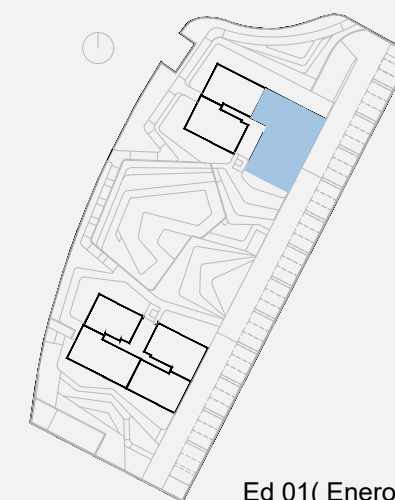

Ed 01( Enero 2022)

