
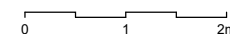


**Observaciones:** Promociones Momentum podrá realizar las modificaciones que estime necesarias por exigencias de orden técnico, comercial, jurídico o de disponibilidad. El equipamiento de la vivienda será el indicado en la memoria de calidades, no siendo objeto de entrega el mobiliario ha sido representado a efectos meramente decorativos. Versión 01.

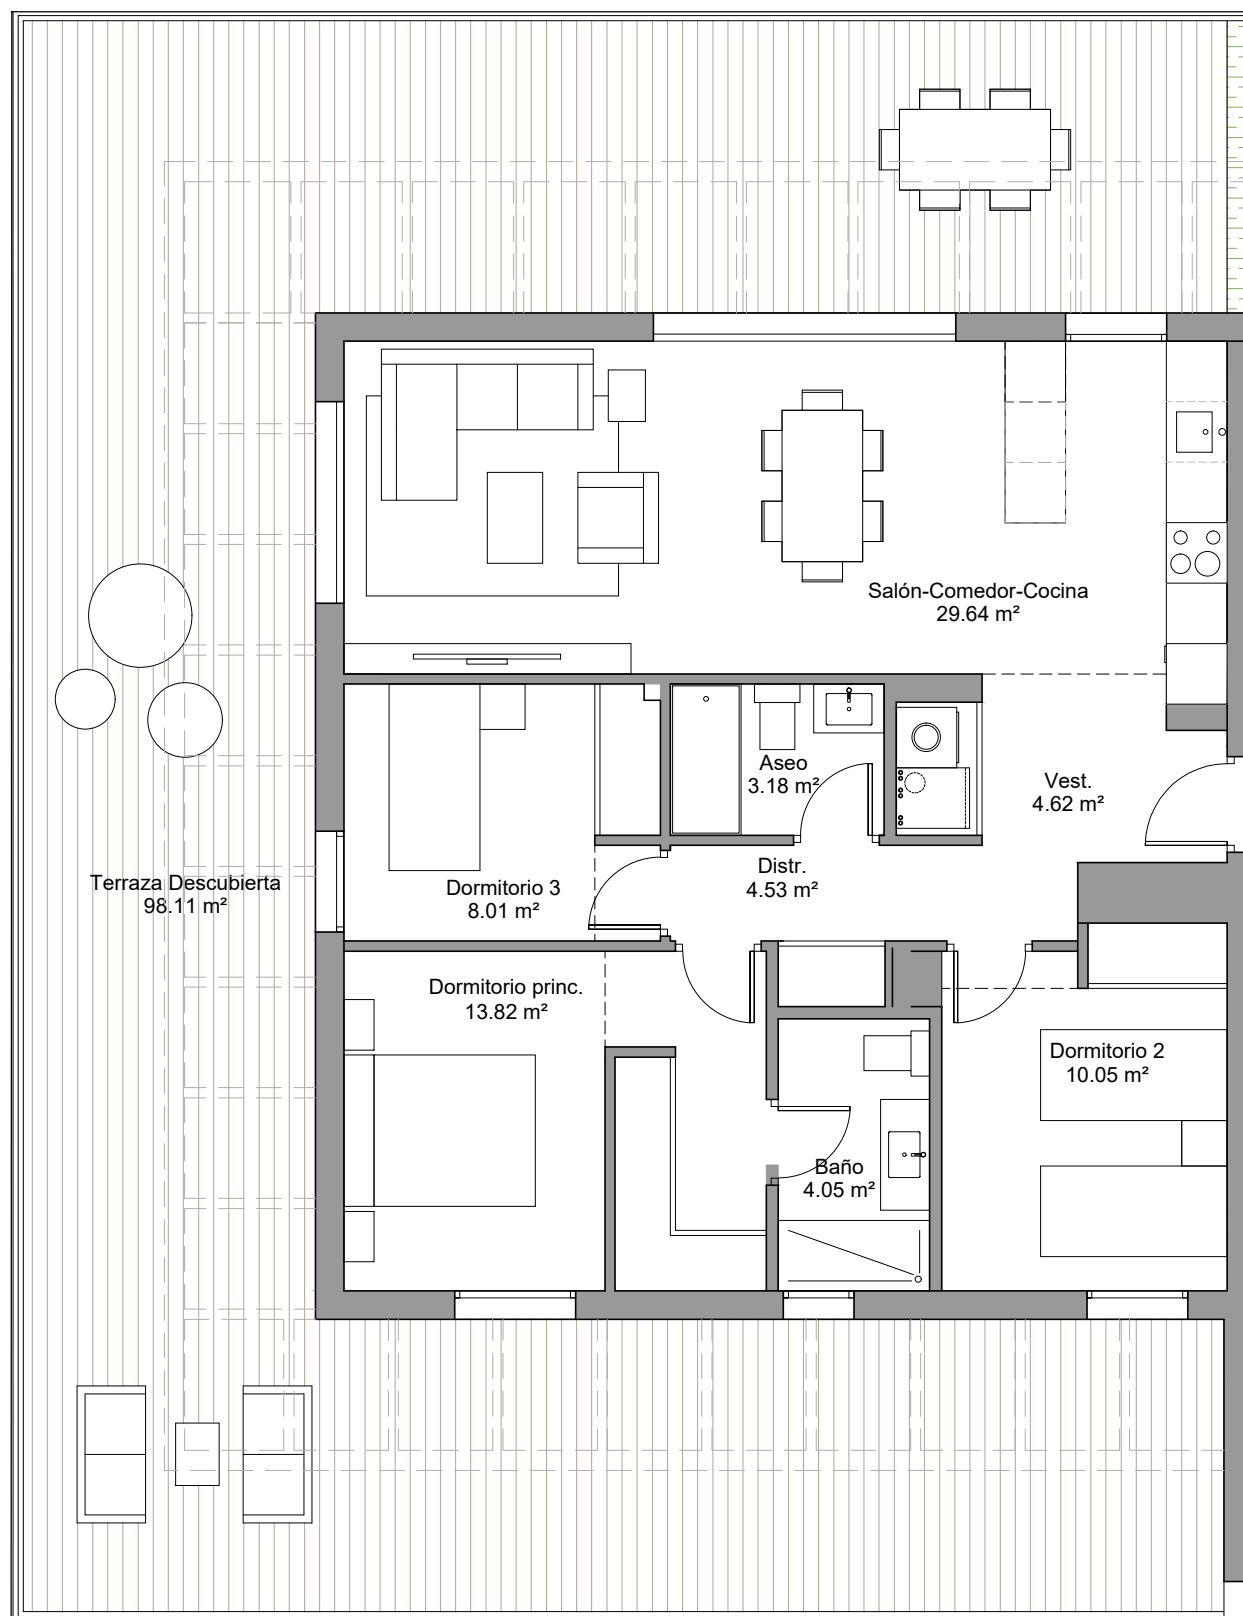


# ÁLAMOS HILLS

MÁLAGA


## VIVIENDA BQ1-ÁTICO B

Bloque 1 Planta 5



### SUPERFICIES

Superficie útil interior	77.90 m <sup>2</sup>
Superficie útil terraza	98.11 m <sup>2</sup>
<b>Total útil</b>	<b>176.01 m<sup>2</sup></b>
Superficie construida interior	90.86 m <sup>2</sup>
Superficie construida terraza	102.58 m <sup>2</sup>
Superficie construida + PPZC	102.78 m <sup>2</sup>
<b>Superficie construida Total</b>	<b>205.36 m<sup>2</sup></b>
Superficie exterior privativa	- m <sup>2</sup>

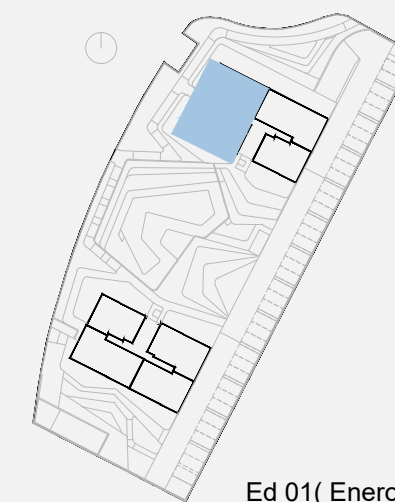

Ed 01( Enero 2022)

