
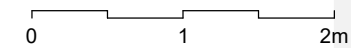


Observaciones: Promociones Momentum podrá realizar las modificaciones que estime necesarias por exigencias de orden técnico, comercial, jurídico o de disponibilidad. Las superficies detalladas son aproximadas. El equipamiento de la vivienda será el indicado en la memoria de calidades, no siendo objeto de entrega el mobiliario ha sido representado a efectos meramente decorativos. Versión 01.

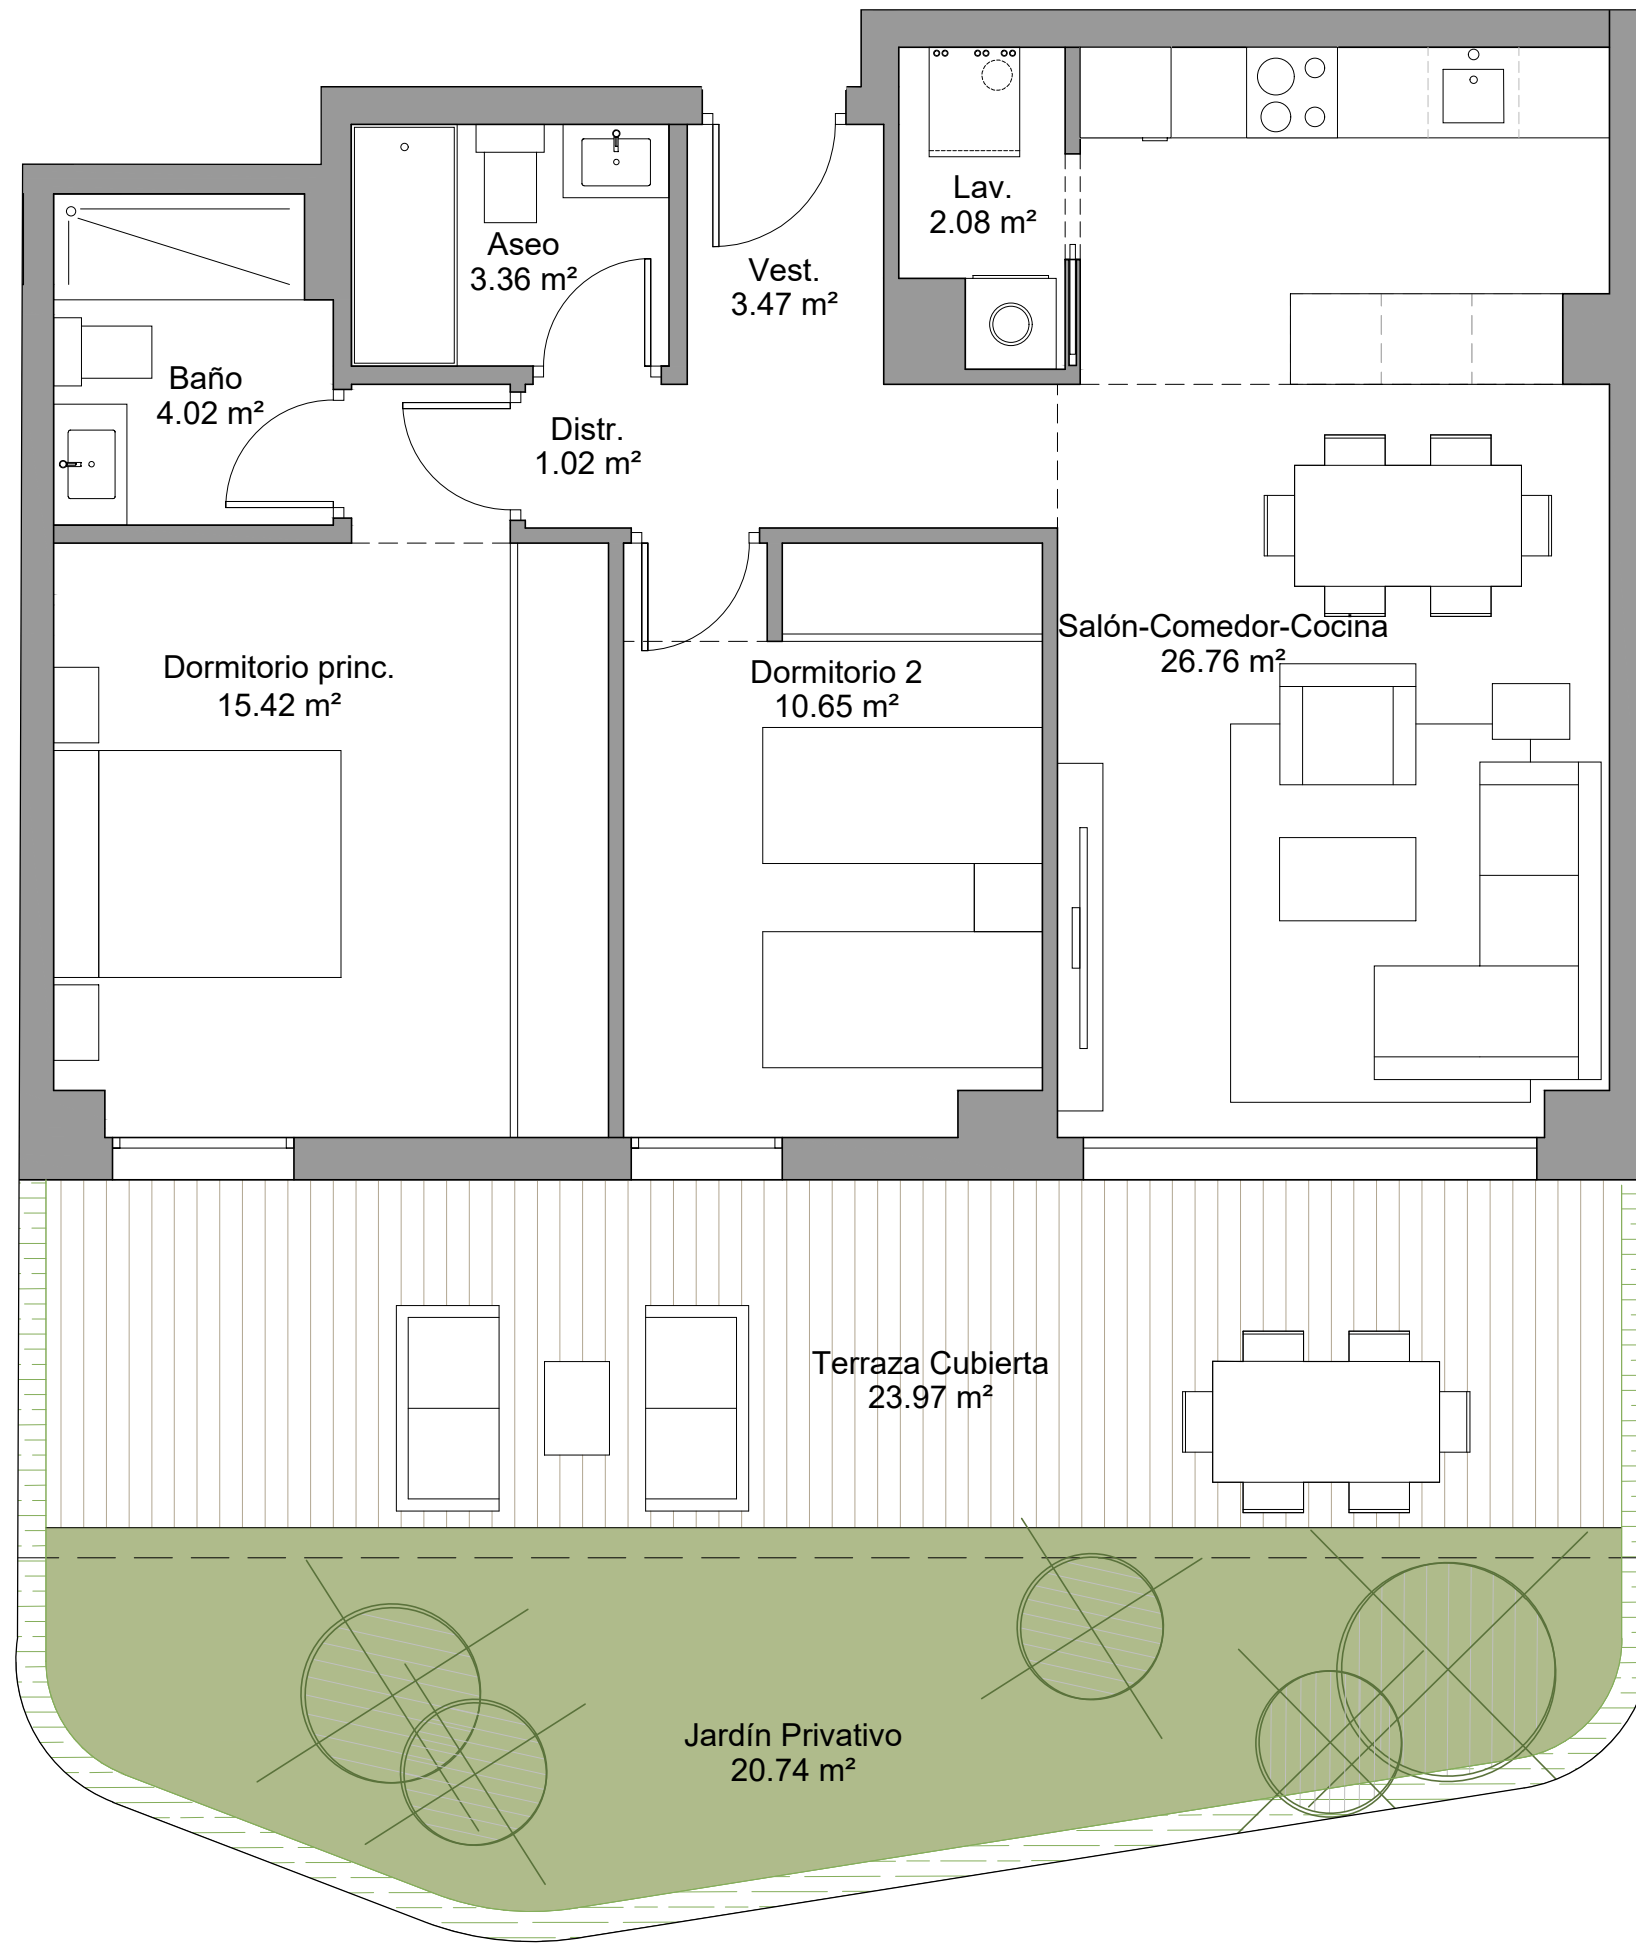

# ÁLAMOS HILLS

MÁLAGA


## VIVIENDA BQ1 - BAJO A

Bloque 1 Planta 0



### SUPERFICIES

Superficie útil interior	66.78 m <sup>2</sup>
Superficie útil terraza	23.97 m <sup>2</sup>
<b>Total útil</b>	<b>90.75 m<sup>2</sup></b>
Superficie construida interior	77.64 m <sup>2</sup>
Superficie construida terraza	24.89 m <sup>2</sup>
Superficie construida + PPZC	91.52 m <sup>2</sup>
<b>Superficie construida Total</b>	<b>116.41 m<sup>2</sup></b>
Superficie exterior privativa	23.45 m <sup>2</sup>

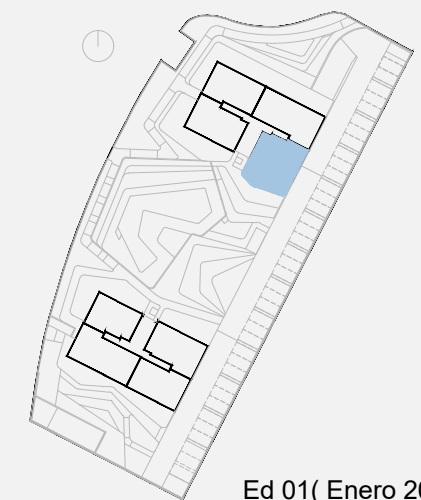

Ed 01( Enero 2022)

