
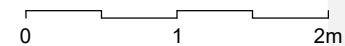


Observaciones: Promociones Momentum podrá realizar las modificaciones que estime necesarias por exigencias de orden técnico, comercial, jurídico o de disponibilidad. El equipamiento de la vivienda será el indicado en la memoria de calidades, no siendo objeto de entrega el mobiliario ha sido representado a efectos meramente decorativos. Versión 01.

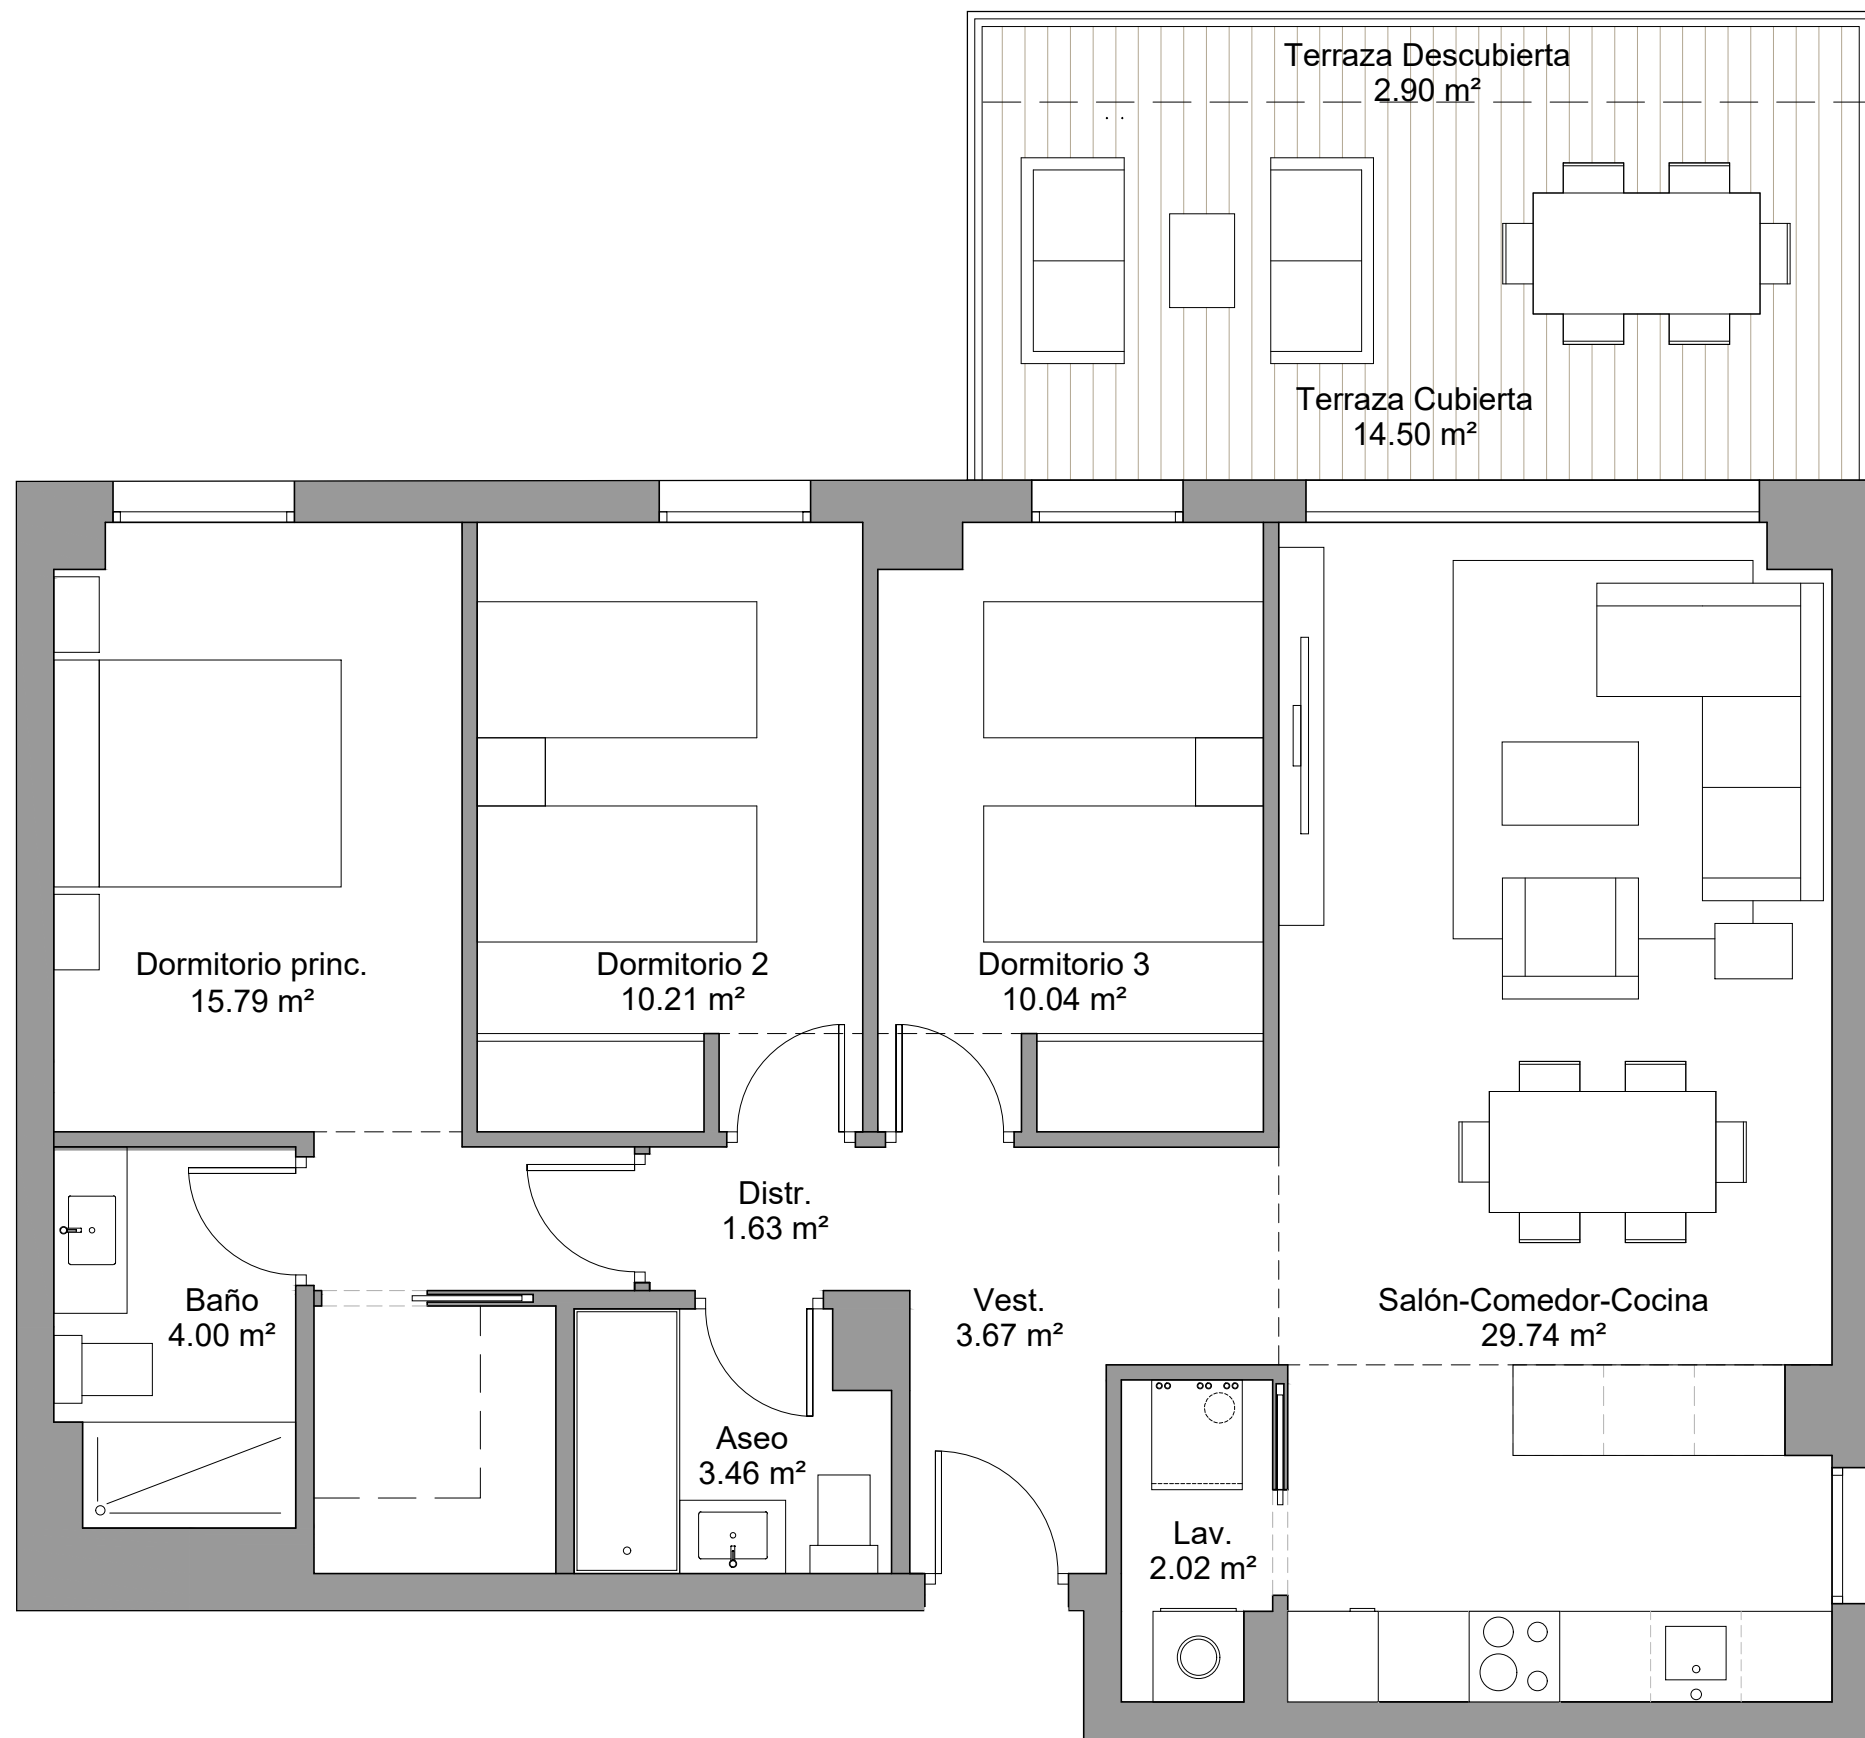

ÁLAMOS HILLS

MÁLAGA


VIVIENDA BQ2 - 2ºC

Bloque 2 Planta 2



SUPERFICIES

Superficie útil interior	80.56 m ²
Superficie útil terraza	17.40 m ²
Total útil	97.96 m²
Superficie construida interior	93.30 m ²
Superficie construida terraza	18.60 m ²
Superficie construida + PPZC	107.84 m ²
Superficie construida Total	126.44 m²
Superficie exterior privativa	- m ²

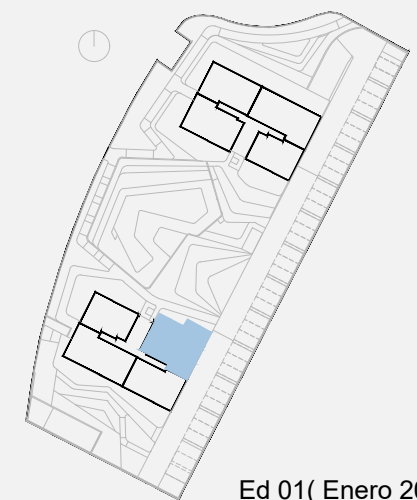

Ed 01(Enero 2022)

