
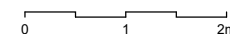


Observaciones: Promociones Momentum podrá realizar las modificaciones que estime necesarias por exigencias de orden técnico, comercial, jurídico o de disponibilidad. El equipamiento de la vivienda será el indicado en la memoria de calidades, no siendo objeto de entrega el mobiliario ha sido representado a efectos meramente decorativos. Versión 01.

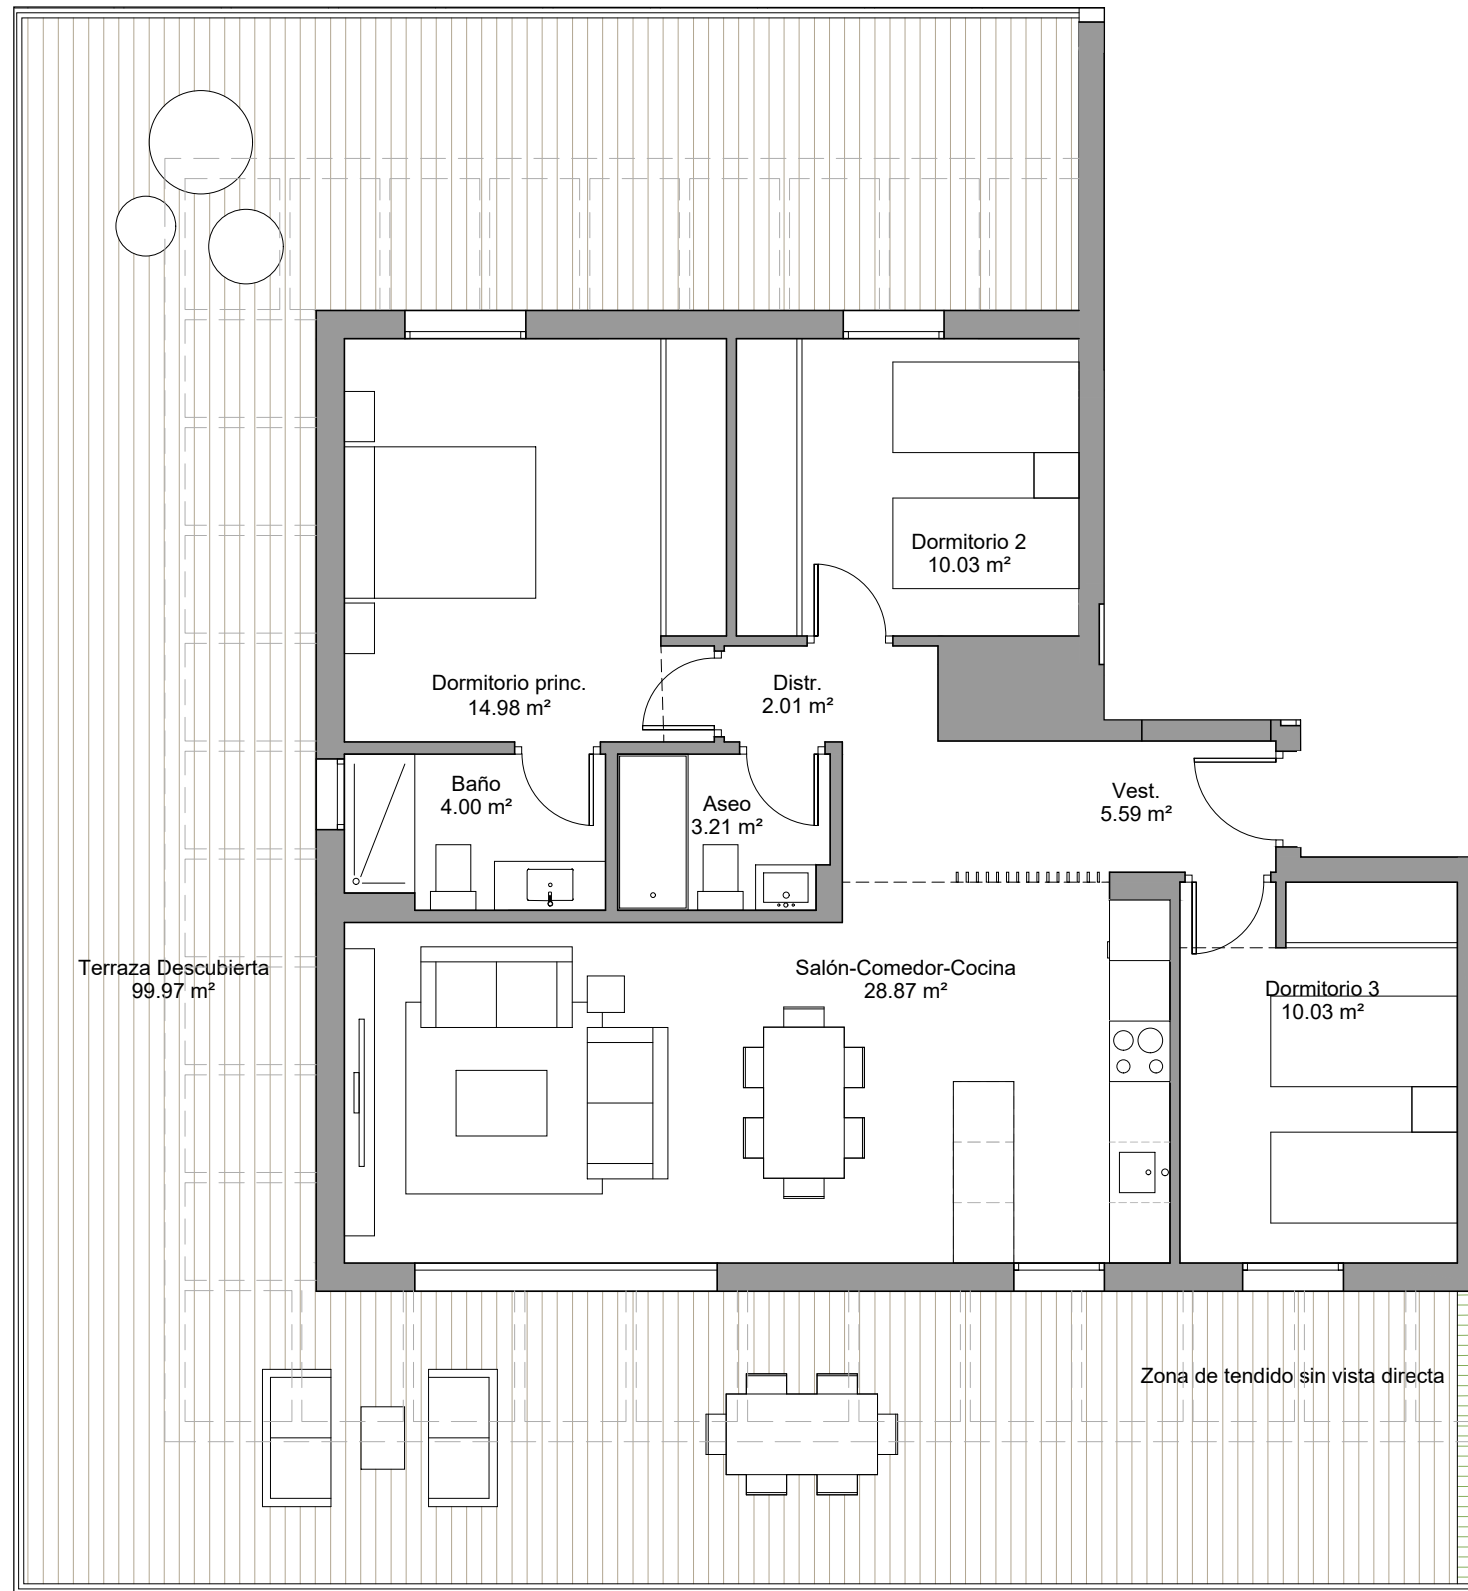

ÁLAMOS HILLS

MÁLAGA


VIVIENDA BQ2-ÁTICO A

Bloque 2 Planta 5



SUPERFICIES

Superficie útil interior	78.72 m ²
Superficie útil terraza	99.97 m ²
Total útil	178.69 m²
Superficie construida interior	92.41 m ²
Superficie construida terraza	104.27 m ²
Superficie construida + PPZC	104.45 m ²
Superficie construida Total	208.72 m²
Superficie exterior privativa	- m ²

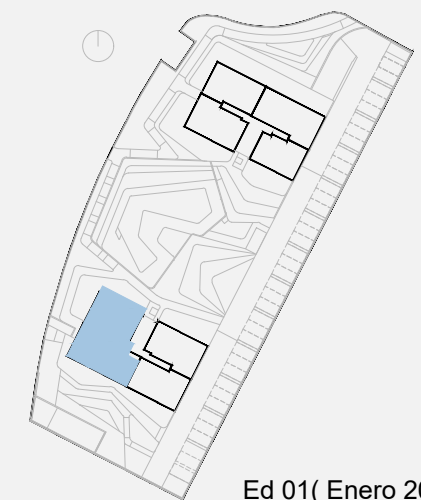

Ed 01(Enero 2022)

