
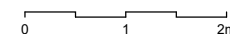


Observaciones: Promociones Momentum podrá realizar las modificaciones que estime necesarias por exigencias de orden técnico, comercial, jurídico o de disponibilidad. Las superficies detalladas son aproximadas. El equipamiento de la vivienda será el indicado en la memoria de calidades, no siendo objeto de entrega el mobiliario ha sido representado a efectos meramente decorativos. Versión 01.

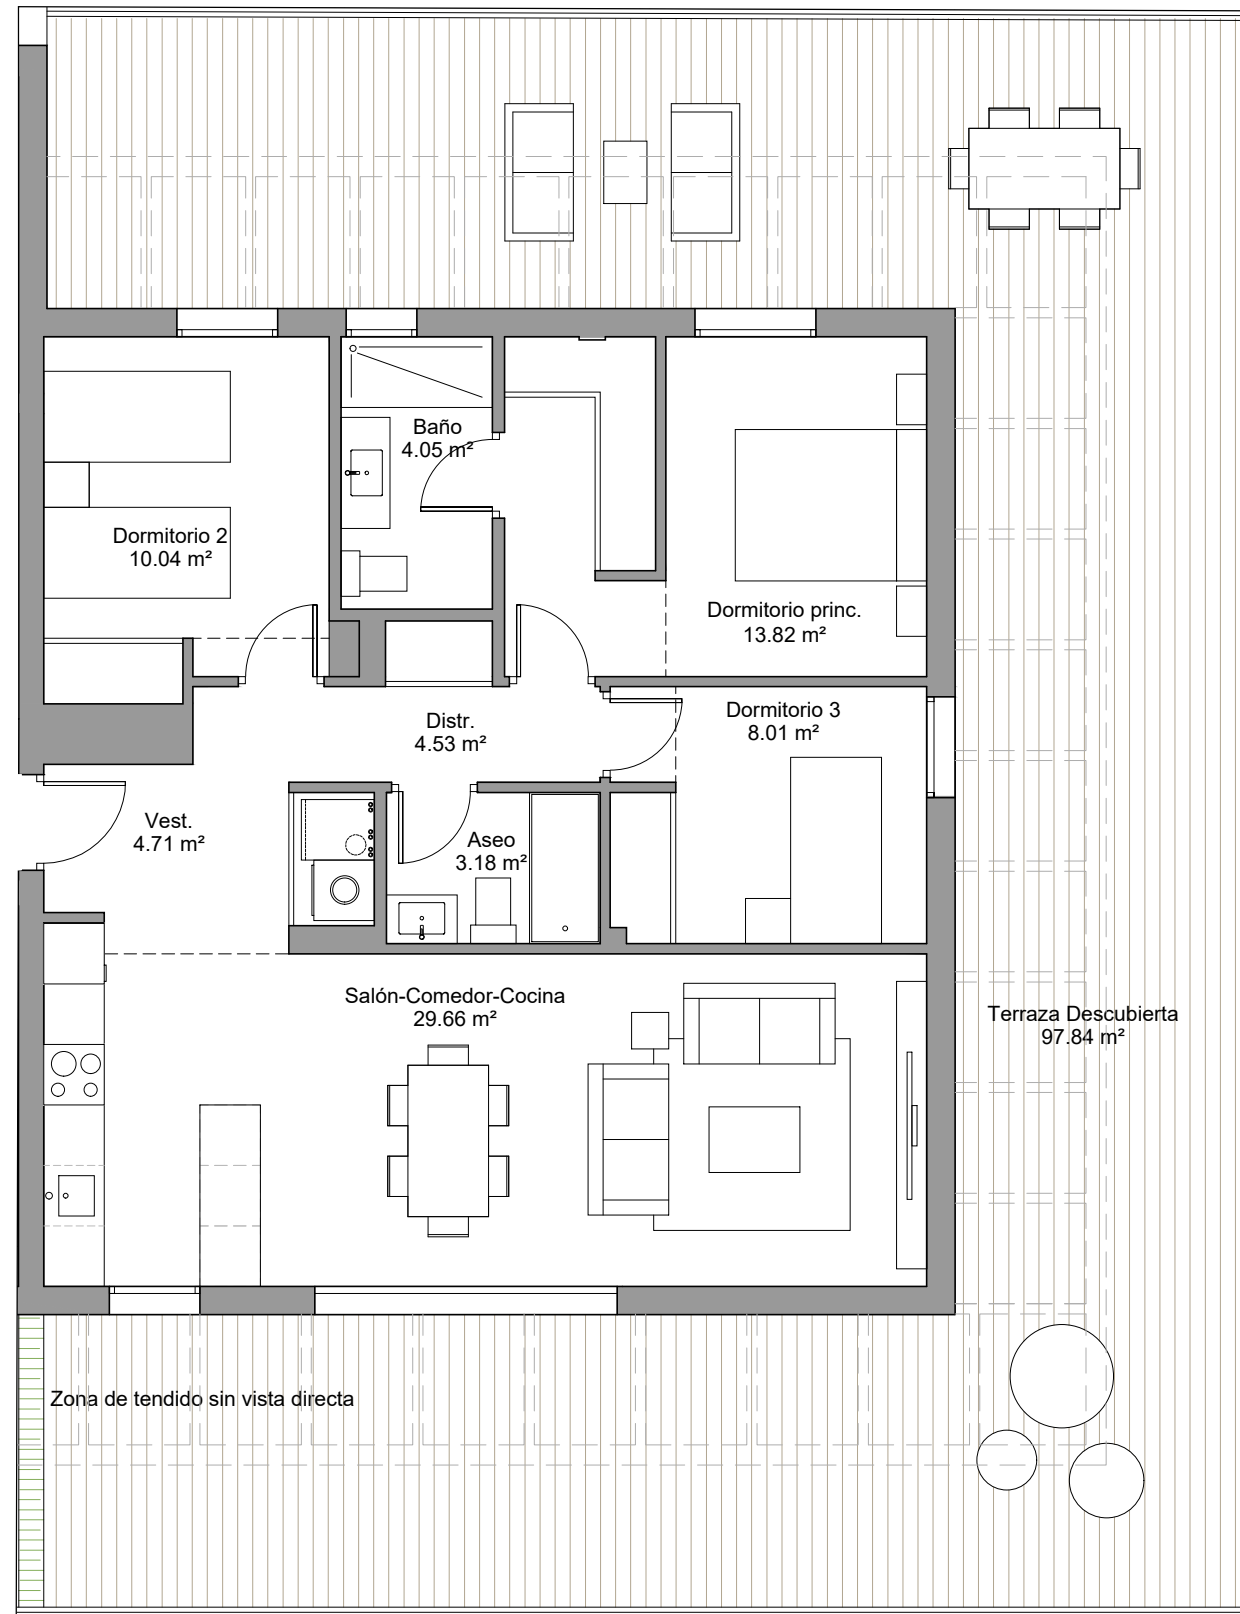

# ÁLAMOS HILLS

MÁLAGA


## VIVIENDA BQ2-ÁTICO B

Bloque 2 Planta 5



### SUPERFICIES

Superficie útil interior	78.00 m <sup>2</sup>
Superficie útil terraza	97.84 m <sup>2</sup>
<b>Total útil</b>	<b>175.84 m<sup>2</sup></b>
Superficie construida interior	90.86 m <sup>2</sup>
Superficie construida terraza	102.30 m <sup>2</sup>
Superficie construida + PPZC	102.79 m <sup>2</sup>
<b>Superficie construida Total</b>	<b>205.09 m<sup>2</sup></b>
Superficie exterior privativa	- m <sup>2</sup>

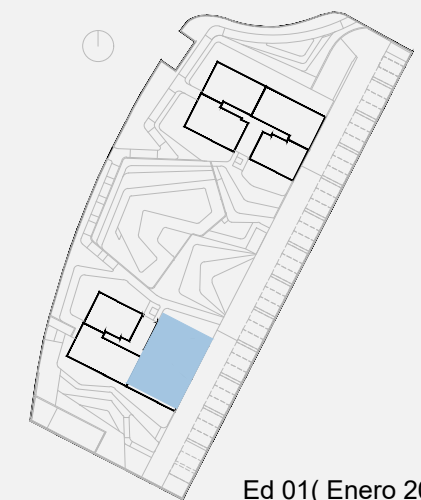

Ed 01( Enero 2022)

